
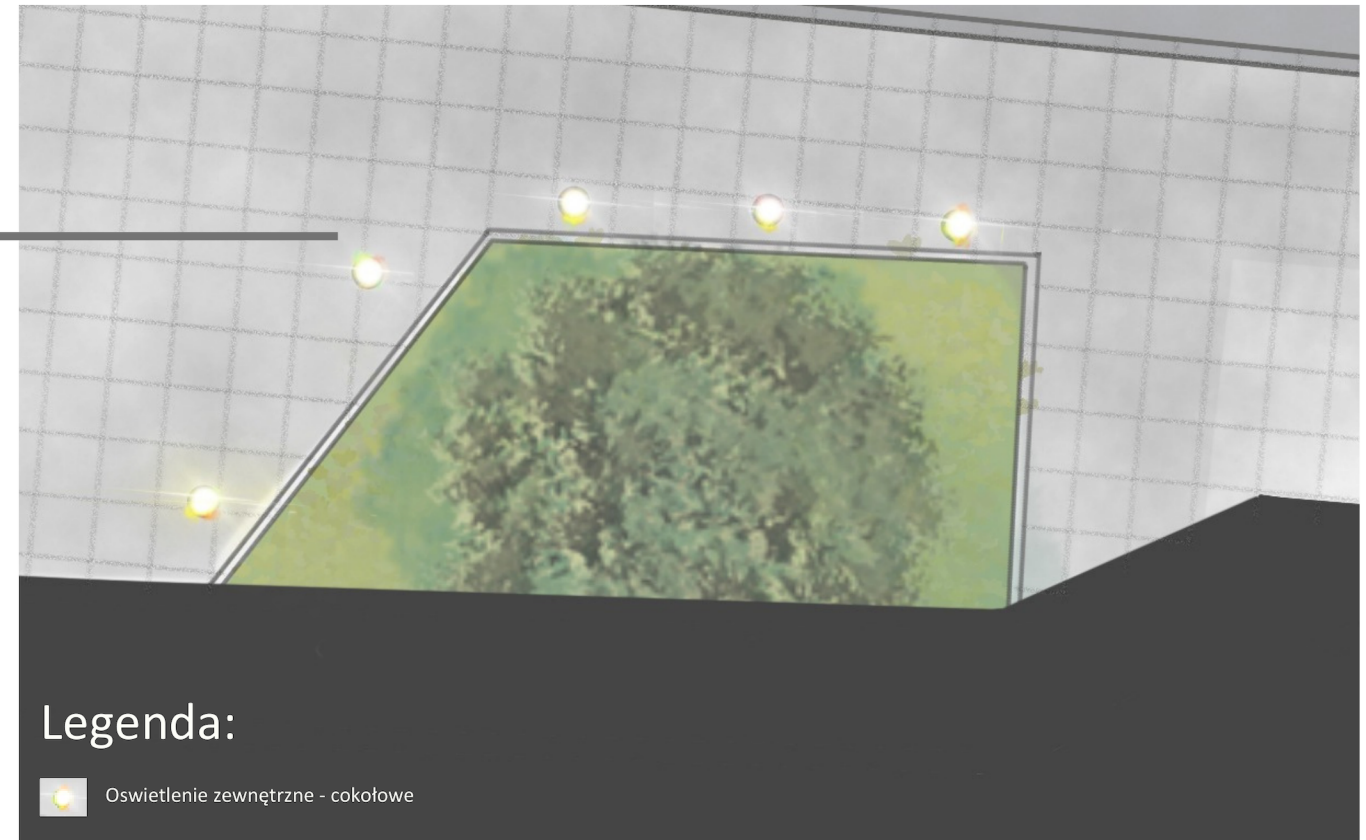


Legenda:

- X Zadaszenia do demontażu
- - - Przegrody szklane w odporności ogniowej
- X Pochylnia dla osób niepełnosprawnych do demontażu
- ♿ Proponowane miejsca parkingowe dla osób niepełnosprawnych
- Proponowane schody i dźwig dla osób niepełnosprawnych

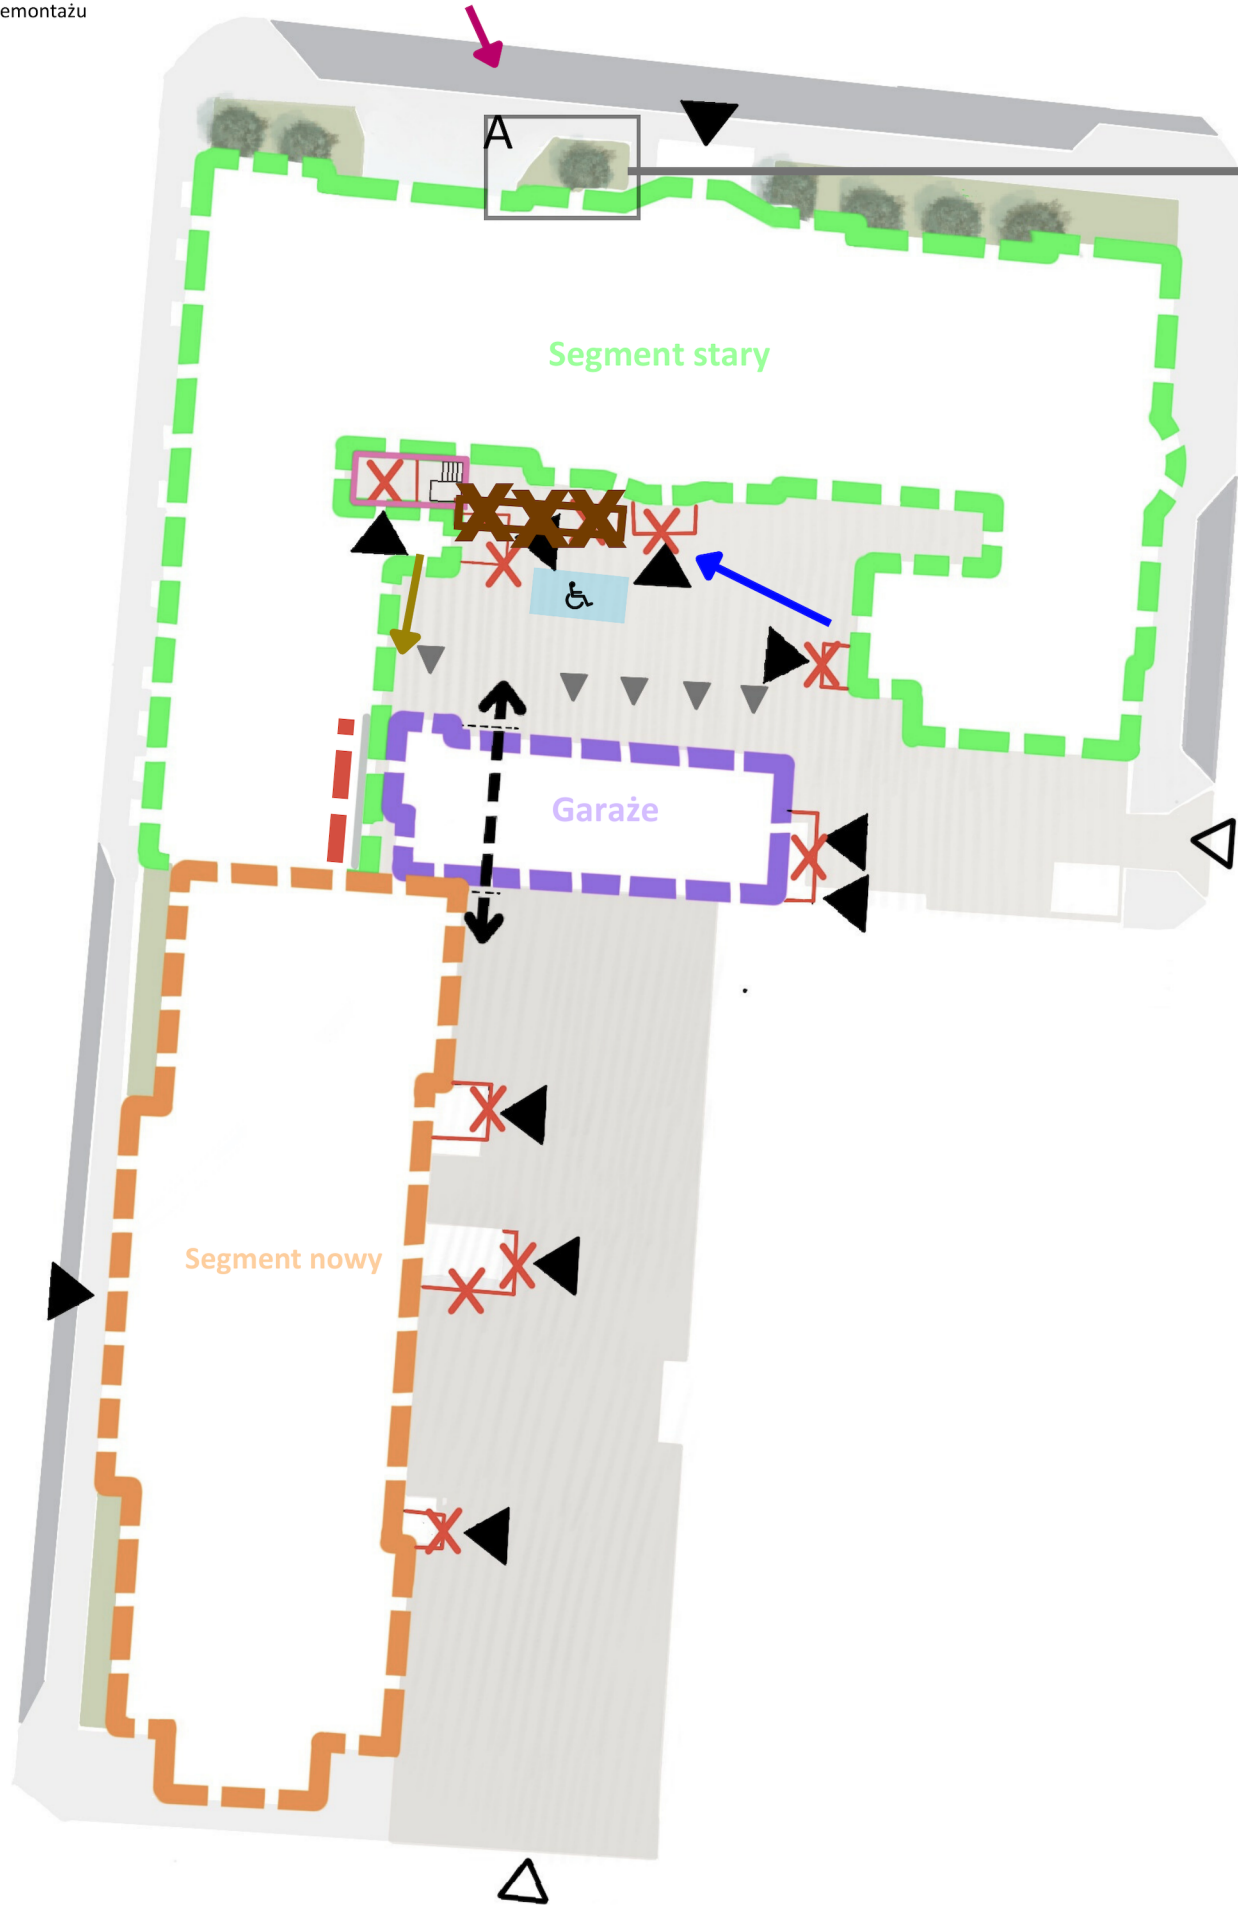

Legenda:

- Oświetlenie zewnętrzne - cokołowe



PROGRAM FUNKCJONALNO – UŻYTKOWY

MODERNIZACJA BUDYNKU ZESPOŁU WOJEWÓDZKICH PRZYCHODNI
SPECJALISTYCZNYCH W KATOWICACH

Adres: | 40-035, ul. Powstańców 31
dz. nr: 156, 158/3, 157




ZAGOSPODAROWANIE TERENU





T
E
R
M
O
M
O
D
E
R
N
I
Z
A
C
J
A

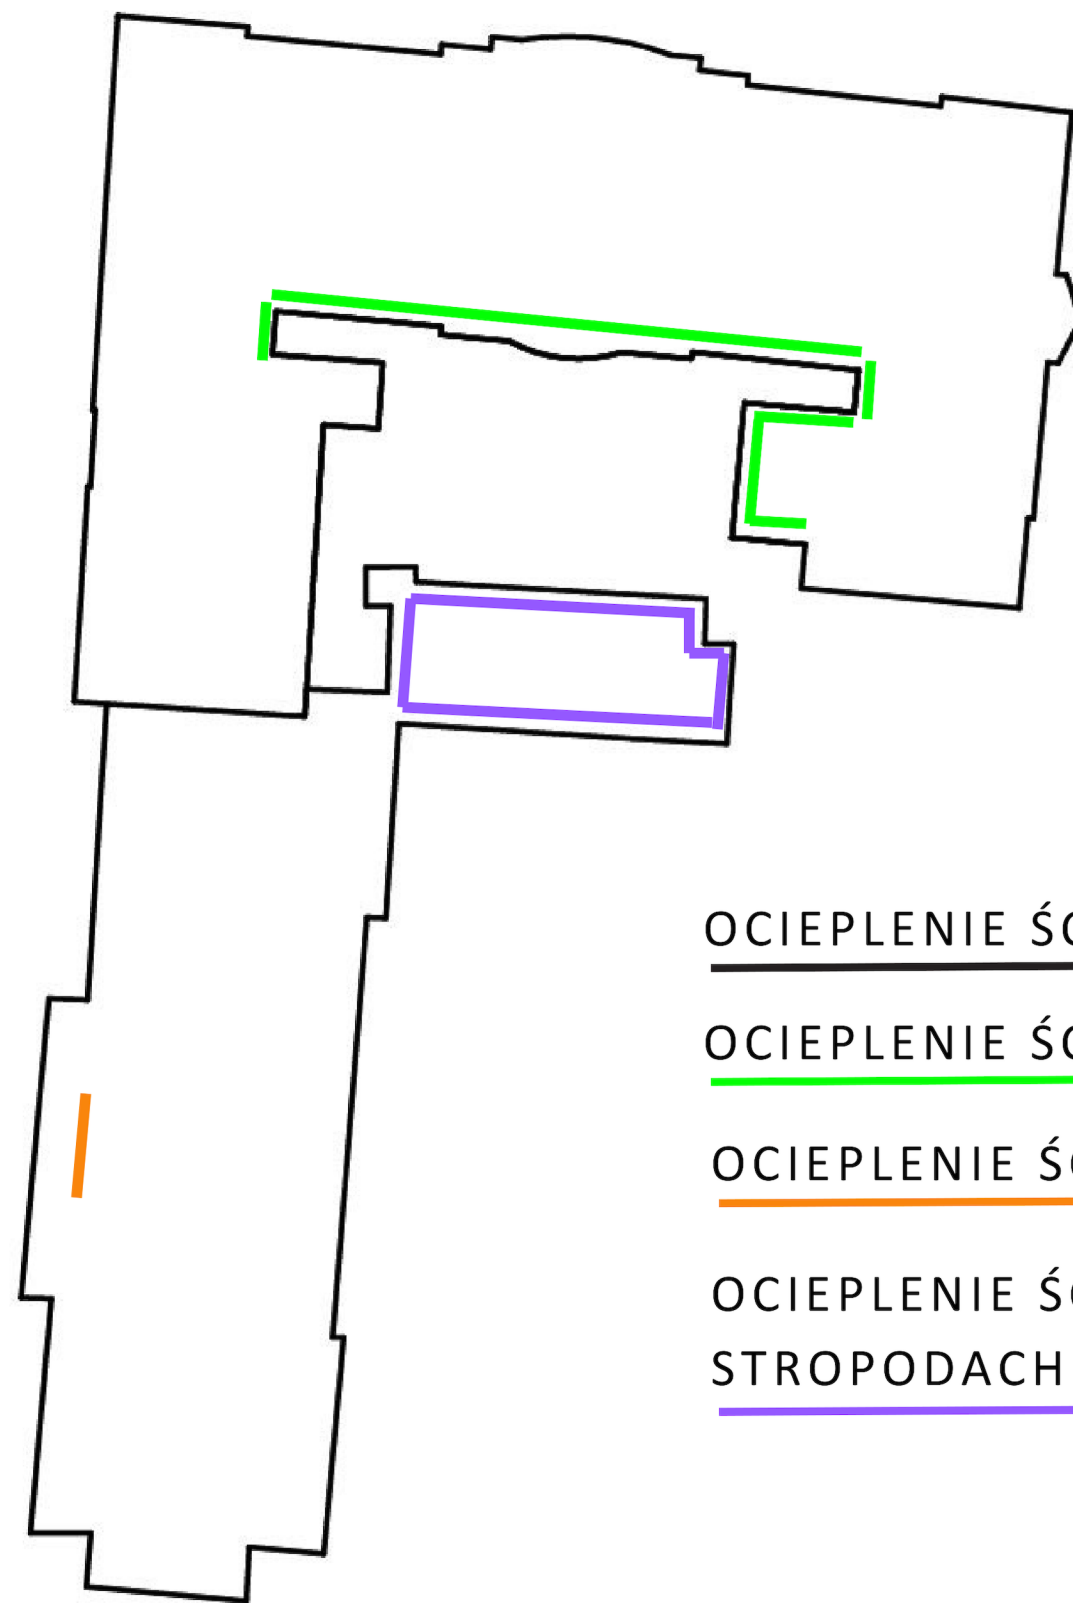

OCIEPLENIE ŚCIAN PIWNICZNYCH Z STYROPIANU XPS

OCIEPLENIE ŚCIAN ELEWACJI Z WEŁNY MINERALNEJ

OCIEPLENIE ŚCIAN TYLNYCH LOGGI Z WEŁNY MINERALNEJ

OCIEPLENIE ŚCIAN GARAŻU Z WEŁNY MINERALNEJ I OCIEPLENIE STROPODACHU STYROPAPĄ

PROGRAM FUNKCJONALNO – UŻYTKOWY



MODERNIZACJA BUDYNKU ZESPOŁU WOJEWÓDZKICH PRZYCHODNI
SPECJALISTYCZNYCH W KATOWICACH

Adres: | 40-035, ul. Powstańców 31
dz. nr: 156, 158/3, 157

