



SZYB WINDY

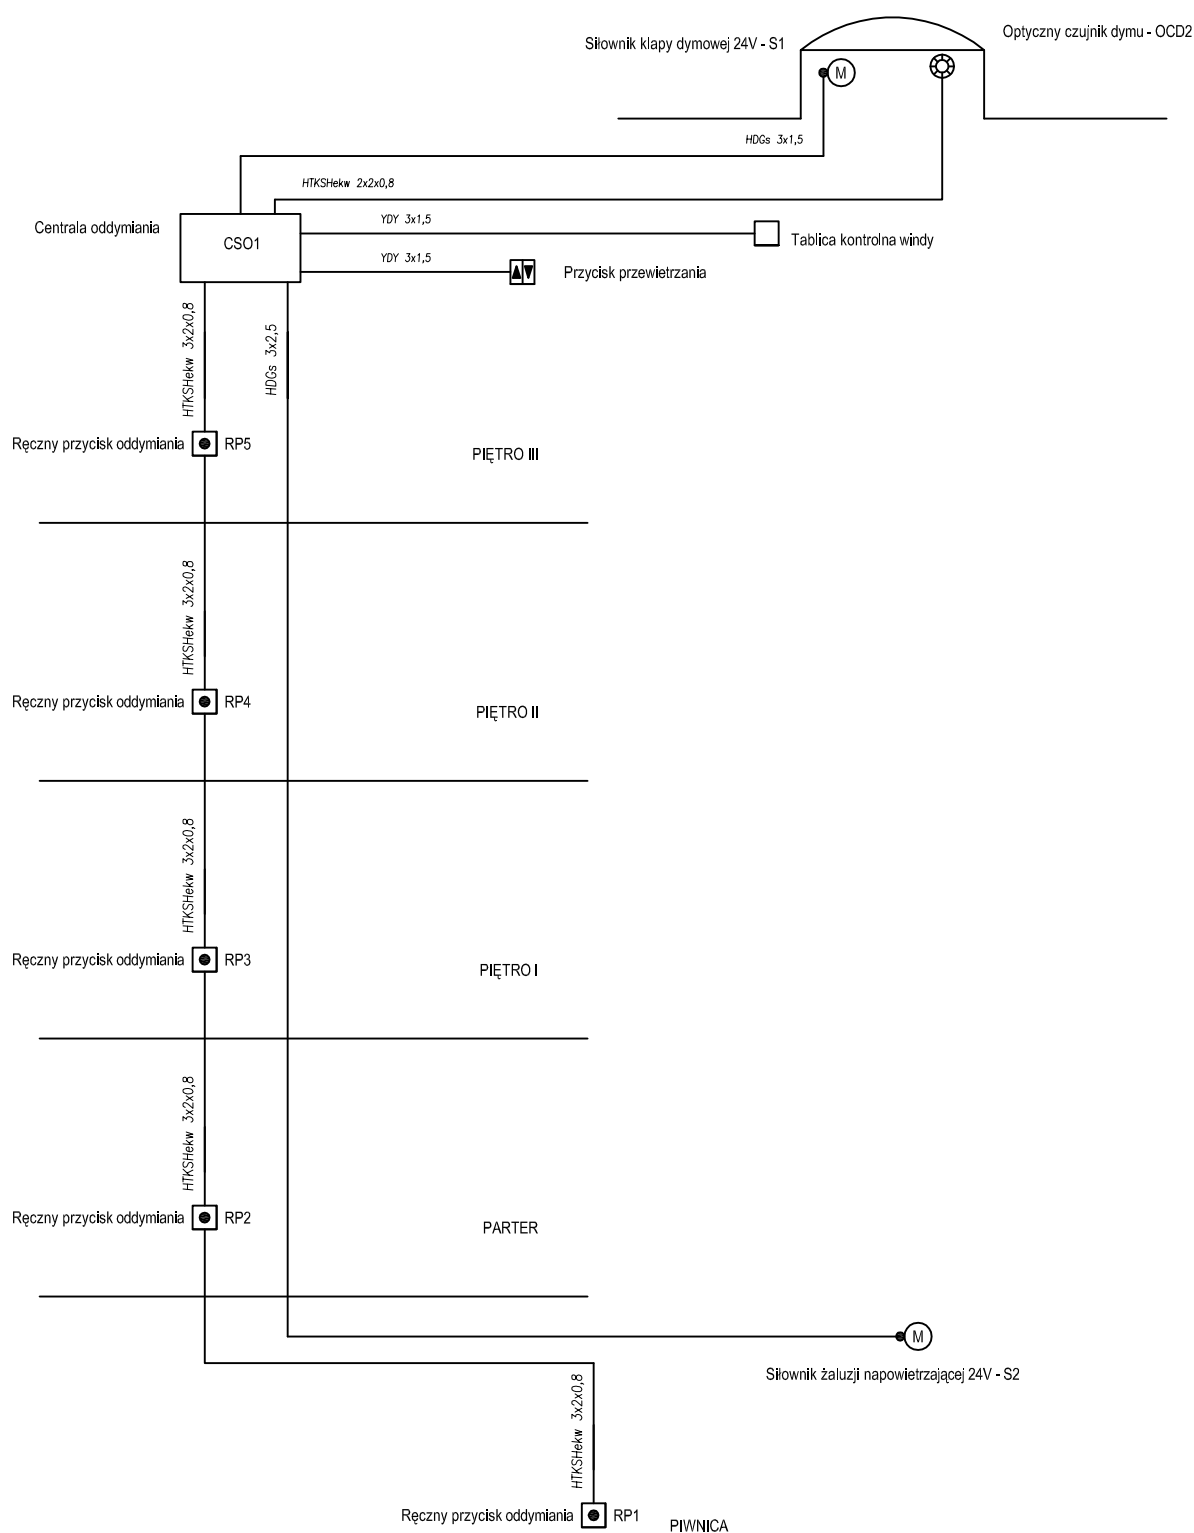

	PRACOWNIA ARCHITEKTONICZNA VIZ-PROJEKT 43-100 TYCHY NIP: 631-157-66-62 tel.:032-7805225		JOANNA KORCZYŃSKA UL. WIENIAWSKIEGO 36/8 REGON: 276851741 tel.kom.:0604460028		PROJEKTANT:	mgr inż. Piotr Jurczyk Uprawnienia budowlane nr SLK/1952/POOE/07
	TEMAT PROJEKTU		PROJEKT WYKONAWCZY: LIKwidACJA BARIER ARCHITEKTONICZNYCH POPzez MONTĄŻ DŹWIGU OSOBOWEGO		OPRACOWANIE:	Mariusz Kyrz mgr inż. Paweł Borowik
	ADRES		UL.POWSTANCÓW 31 40-038 KATOWICE, 157, 185			
	TEMAT RYSUNKU		Oddymianie schemat ideowy			
INWESTOR	ZESPÓŁ WOJEWÓDZKICH PRZYCHODNI SPECJALISTYCZNYCH UL.POWSTANCÓW 31, KATOWICE		SPRAWDZAJĄCY:		mgr inż. Janusz Zygulski Uprawnienia budowlane nr 569/84	
FAZA/BRANŻA INST.ELE.NISKOPR.		DATA LUTY 2011	SKALA 1:200	NR PROJ. A-2011/01	NR RYS.	
						EN-06