


## PIĘTRO I


- PKx** - Punkt kamerowy
- DVR** - Cyfrowy rejestrator wideo
- SZ** - Szafka zasilañ
- X** - "X" przewodów FTP 4\*2\*0,5

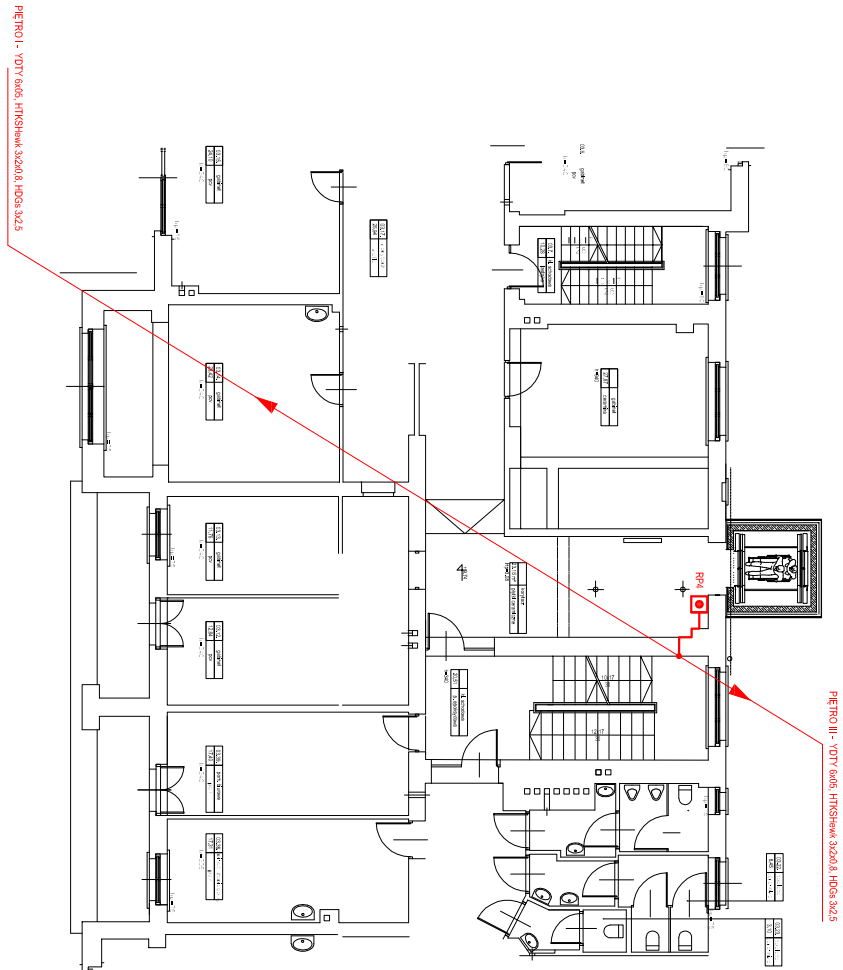

## PIĘTRO II

- CSOX** - Centrala systemu oddymiania
- RPOx** - Ręczny przycisk oddymiania
- OCDx** - Optyczny czujnik dymu
- LTx** - Przycisk przewietrzający w metalowej obudowie na klucz
- Sx** - Słownik klapy dymowej

- Trasy kablowe

		PRACOWNIA ARCHYTEKTONICZNA WIZ-PROJEKT JOANNA KORCZYŃSKA 43-100 TYCHY NIP: 631-157-66-62 REGON: 278651741 tel.: 032-7805225 tel.kom.: 0604460028		PROJEKTANT: mgr inż. Piotr Jurczyk Uprawnienia budowlane nr SLK/1952/POOE/07	
WIZ-PROJEKT ul. Kłopotnicka 5A 43-100 Tychy		PROJEKT WYKONAWCZY: LIKWIDACJA BARIER ARCHYTEKTONICZNYCH POPRZECZ MONITORAŻ DZWIĘGU OSOBOWEGO		OPRACOWANIE: mgr inż. Kyrz mgr inż. Paweł Borowiak	
ADRES UL. POWSTAŃCÓW 31 40-008 KATOWICE, 157, 185					
TEMAT RYSUNKU INWESTOR UL. POWSTAŃCÓW 31, KATOWICE		PIĘTRO I, PIĘTRO II		SPRAWDZAJĄCY: mgr inż. Janusz Zygułski Uprawnienia budowlane nr 569184	
FAZABRANZA INST. ELE. NISKOPR.		DATA LUTY 2011	SKALA 1:200	NR PROJ. A-2011/01	NR RYS.
PROJEKT JEST WŁASNOŚCIĄ FIRMY WIZ-PROJEKT I OBLĘTY JEST PRAWEM AUTORSKIM. ROZPOWISZCZANIE I KOPLOWANIE DOZWOJONE JEDYŃIE ZA ZGODĄ WŁAŚCICIELA PRAW.					
EN-03					