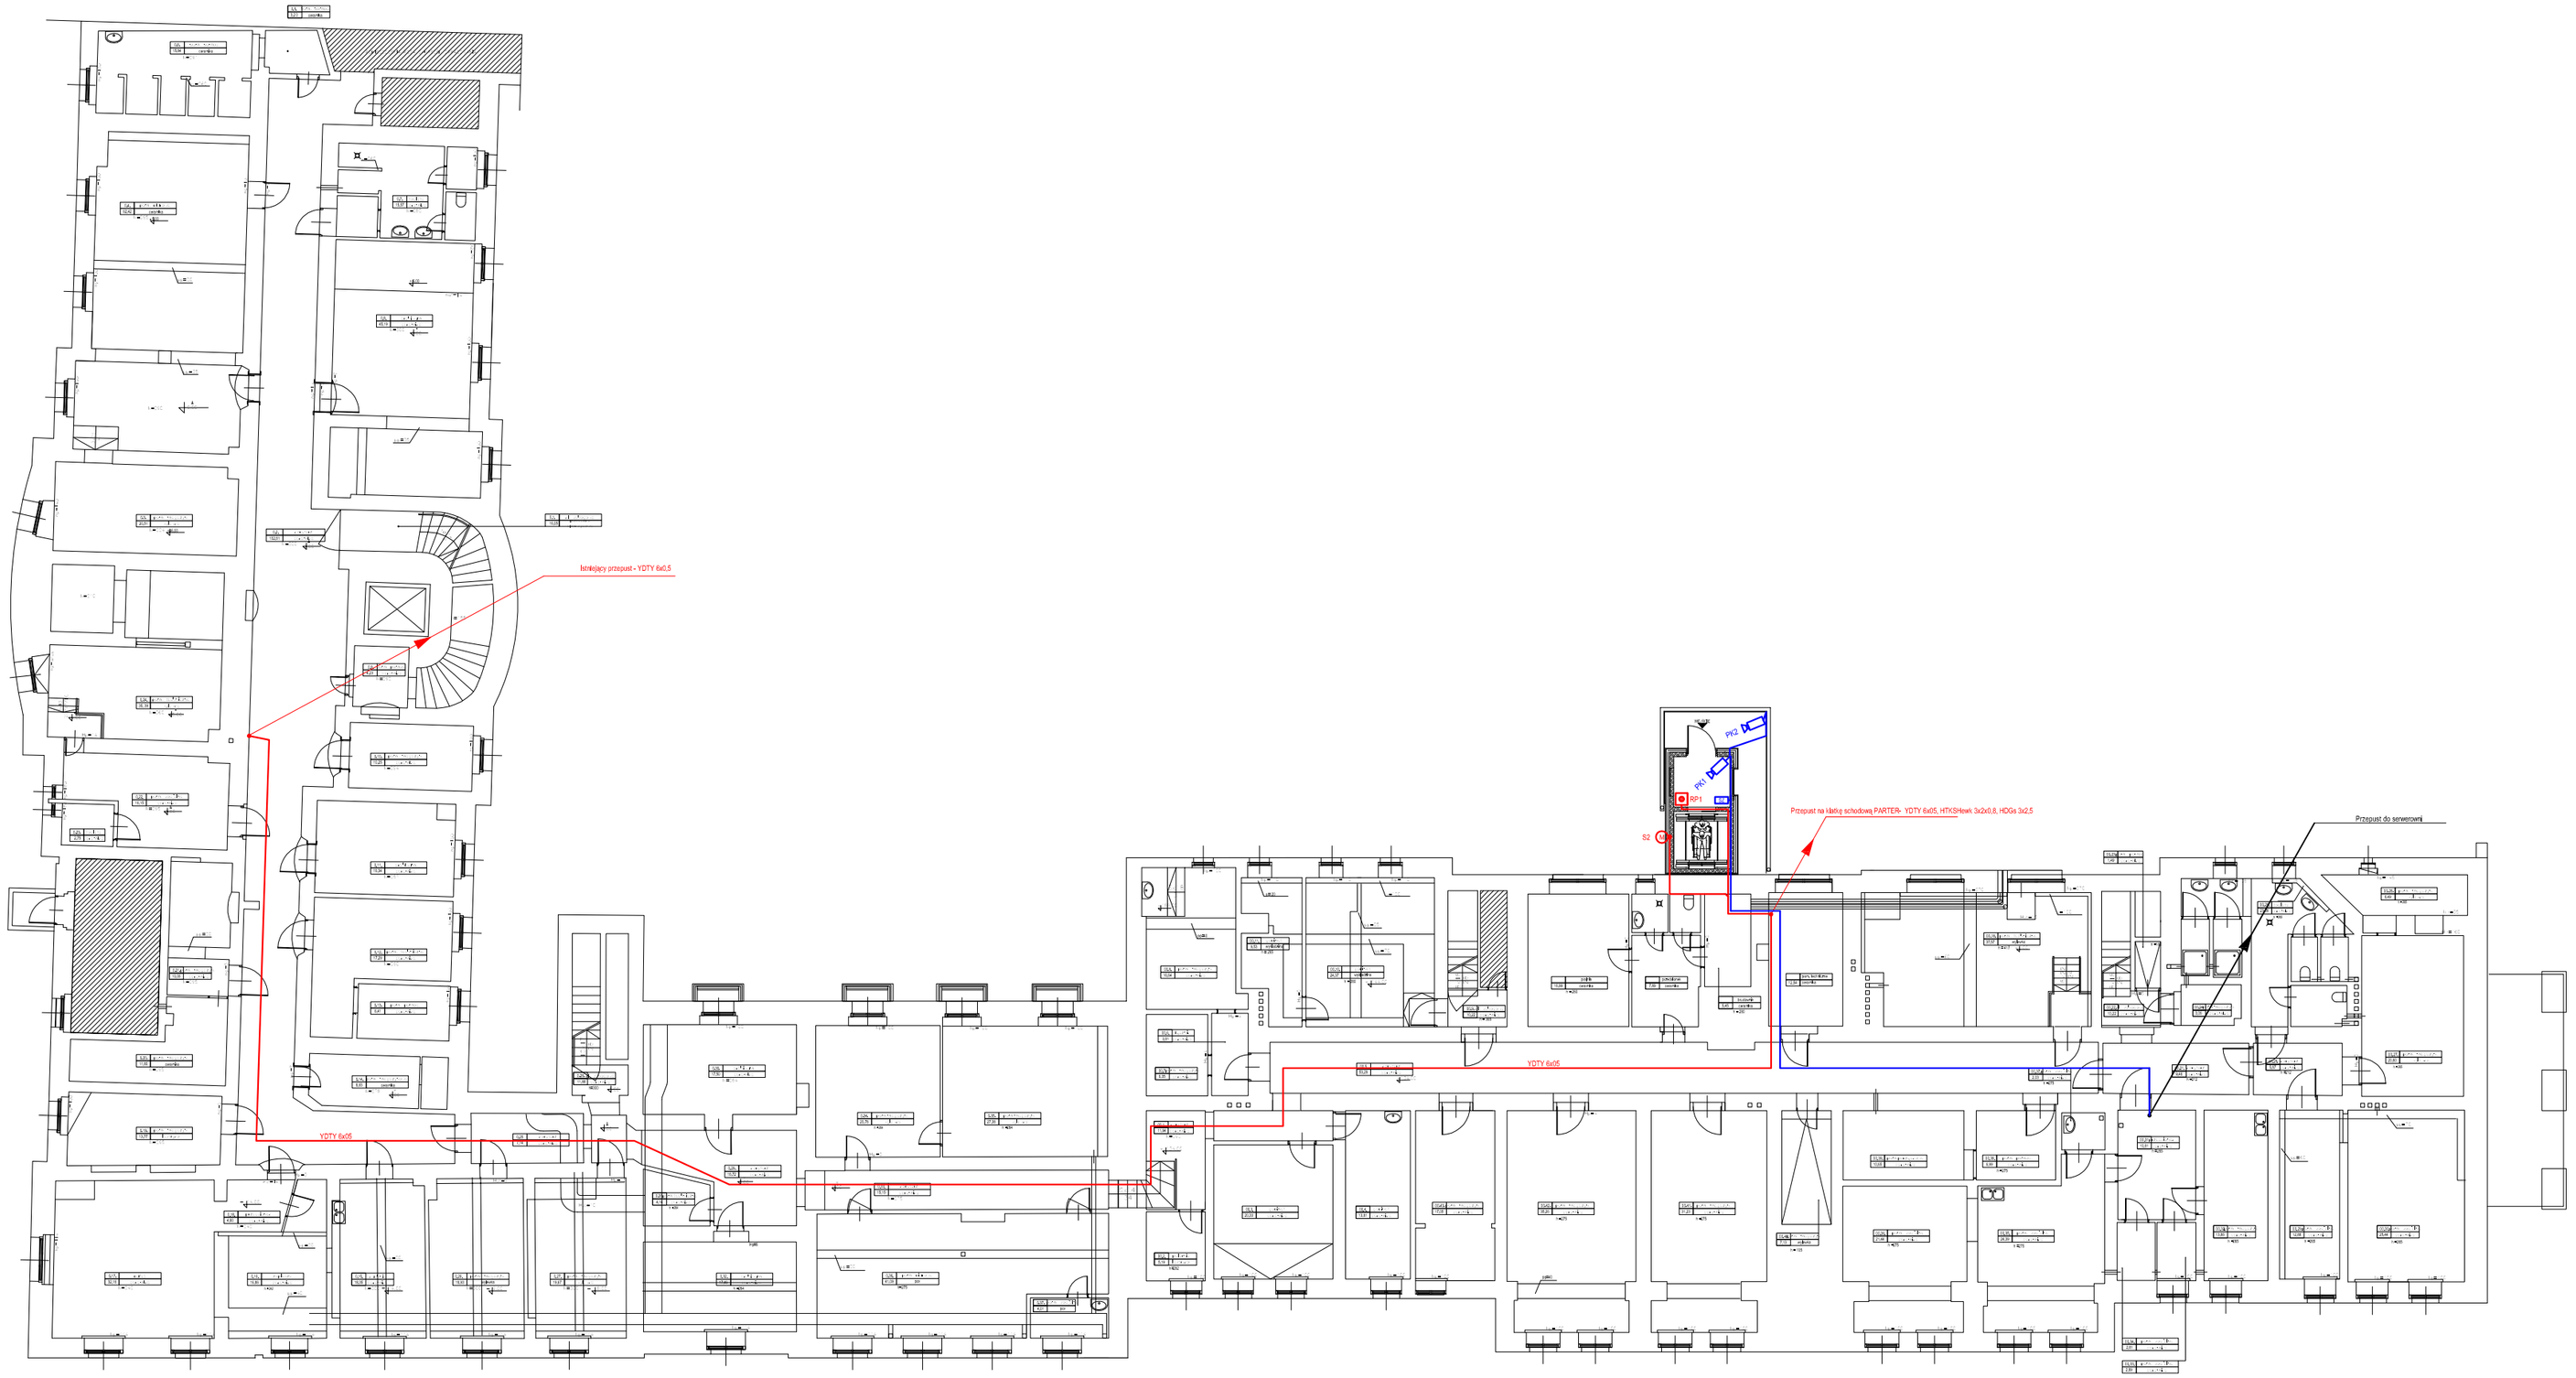

PKx - Punkt kamerowy

DVR - Cyfrowy rejestrator wideo

SZ - Szafka zasilań

x - "x" przewodów FTP 4*2*0,5

- Trasy kablowe

CSOx - Centrala systemu oddymiania

RPOx - Ręczny przycisk oddymiania

OCDx - Optyczny czujnik dymu

LTx - Przycisk przewietrzajacy w metalowej obudowie na klucz

Sx - Silownik klapy dymowej

vizprojekt PRACOWNIA ARCHITEKTONICZNA	PRACOWNIA ARCHITEKTONICZNA VIZ-PROJEKT JOANNA KORCZYŃSKA 43-100 TYCHY UL. WIENIAWSKIEGO 36/8 NIP: 631-157-66-62 REGON: 276851741 tel.:032-7805225 tel.kom.:0604460028		PROJEKTANT:	mgr inż. Piotr Jurczyk Uprawnienia budowlane nr SLK/1952/POOE/07
TEMAT PROJEKTU	PROJEKT WYKONAWCZY: LIKWIDACJA BARIER ARCHITEKTONICZNYCH POPRZEZ MONTAŻ DŹWIGU OSOBOWEGO		OPRACOWANIE:	Mariusz Kyrcz mgr inż. Paweł Borowik
ADRES	UL.POWSTAŃCÓW 31 40-038 KATOWICE, 157, 185			
TEMAT RYSUNKU	PIWNICA		SPRAWDZAJĄCY:	mgr inż. Janusz Zygulski Uprawnienia budowlane nr 569/84
INWESTOR	ZESPÓŁ WOJEWÓDZKICH PRZYCHODNI SPECJALISTYCZNYCH UL.POWSTAŃCÓW 31, KATOWICE			
FAZA/BRANŻA INST.ELE.NISKOPR.	DATA LUTY 2011	SKALA 1:200	NR PROJ. A-2011/01	NR RYS. EN-01

PROJEKT JEST WŁASNOŚCIĄ FIRMY VIZ-PROJEKT I OBJĘTY JEST PRAWEM AUTORSKIM, ROZPOWSZECHNIANIE I KOPIOWANIE DOZWOLONE JEDYNIE ZA ZGODĄ WŁAŚCICIELA PRAW.