







Elewacja wschodnia
- widok od dziedzińca

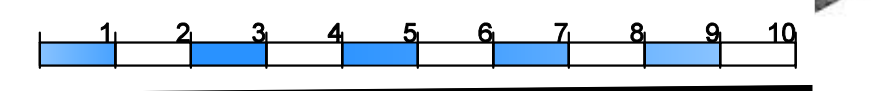


PROGRAM FUNKcjONALNO – UŻYTKOWY
MODERNIZACJA BUDYNKU ZESPOŁU WOJEWÓDZKICH
PRZYCHODNISPECJALISTYCZNYCH W KATOWICACH




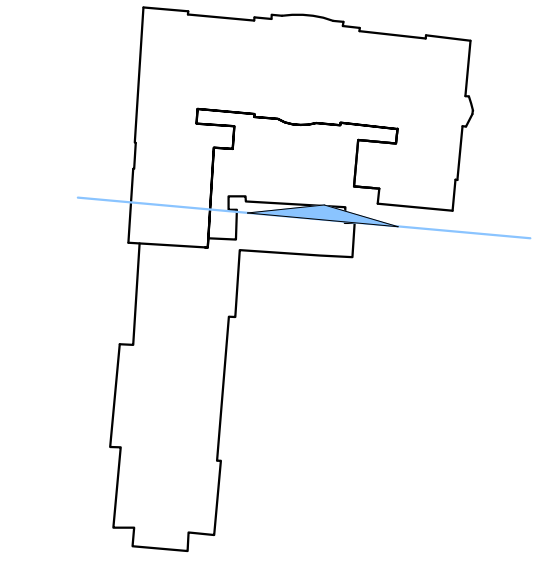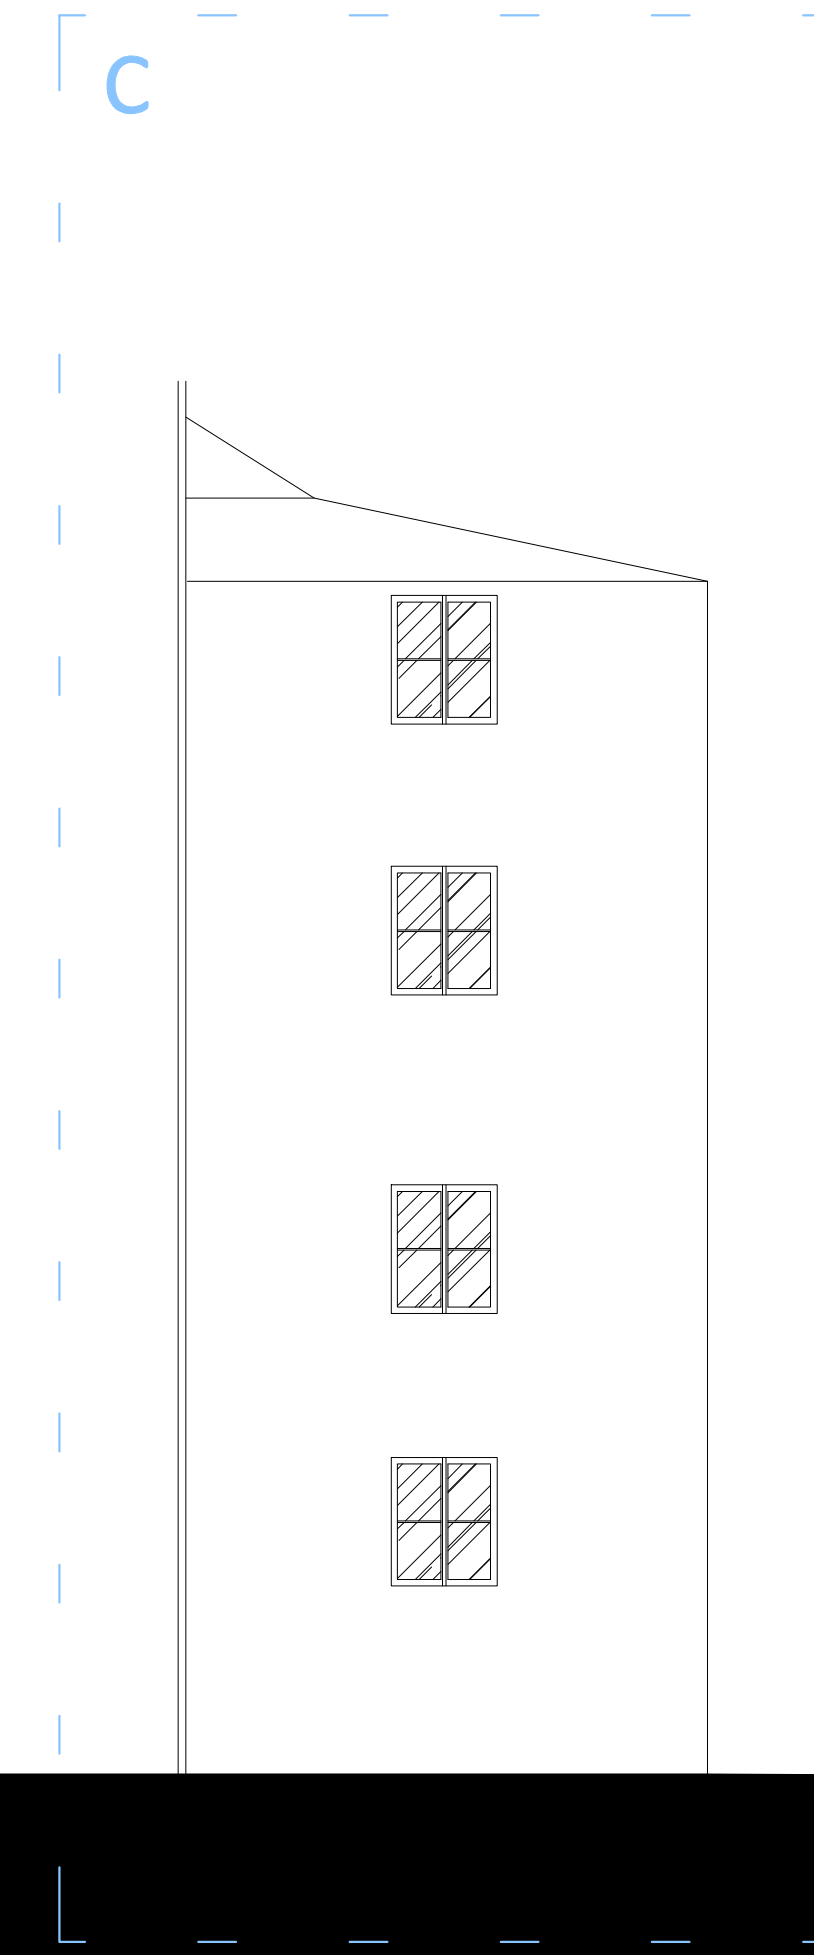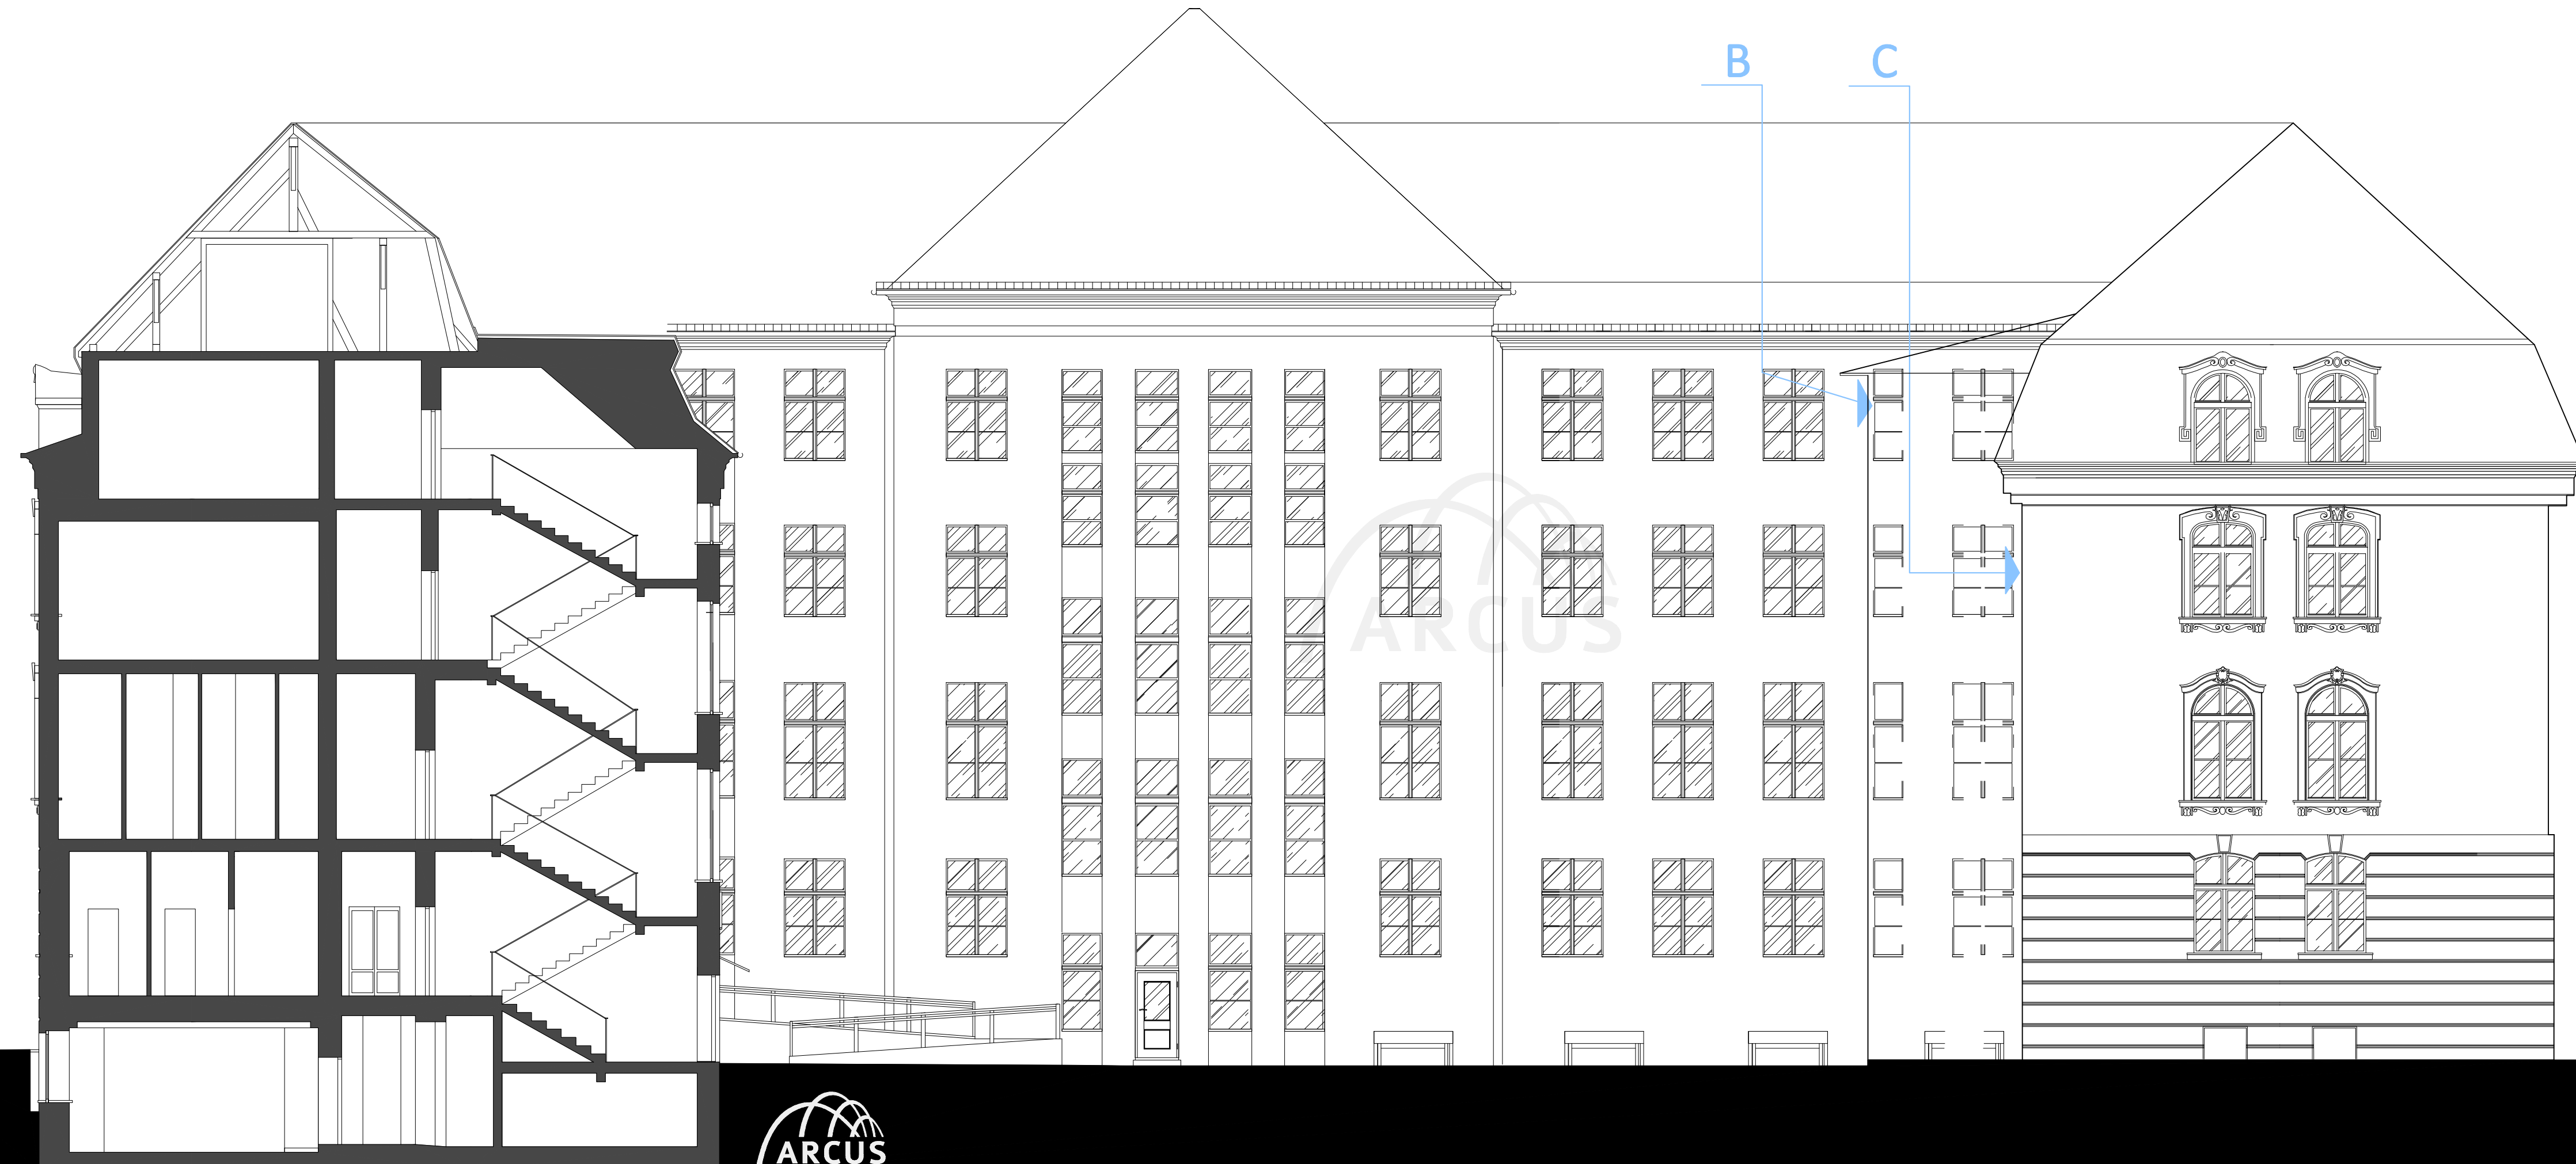


Elewacja południowa
- widok od dziedzińca

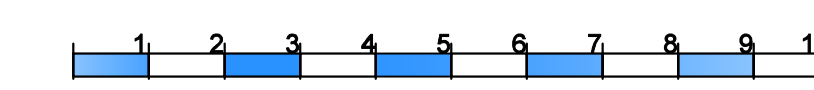




PROGRAM FUNKCJONALNO – UŻYTKOWY
 MODERNIZACJA BUDYNKU ZESPOŁU WOJEWÓDZKICH
 PRZYCHODNISPECJALISTYCZNYCH W KATOWICACH

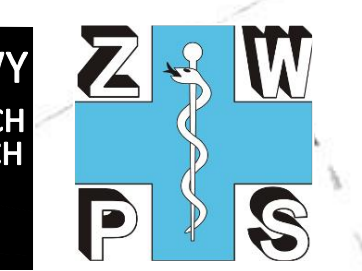

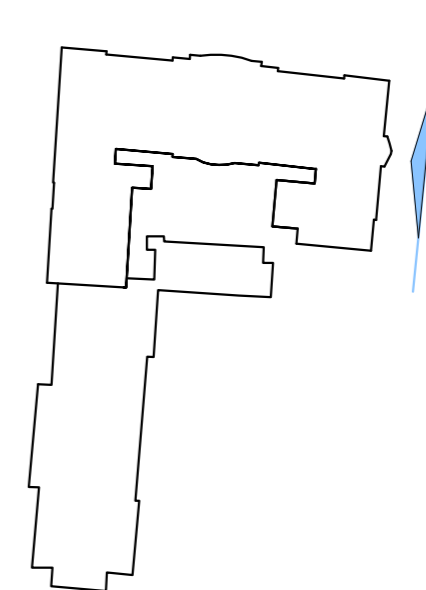



Elewacja wschodnia

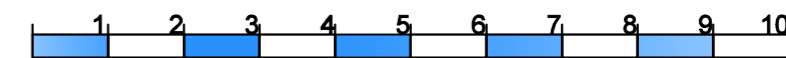

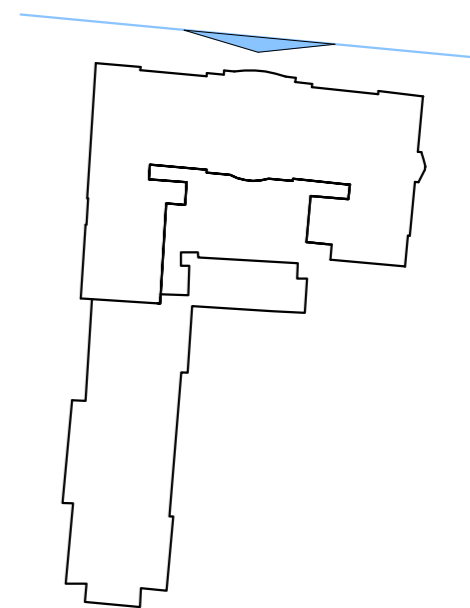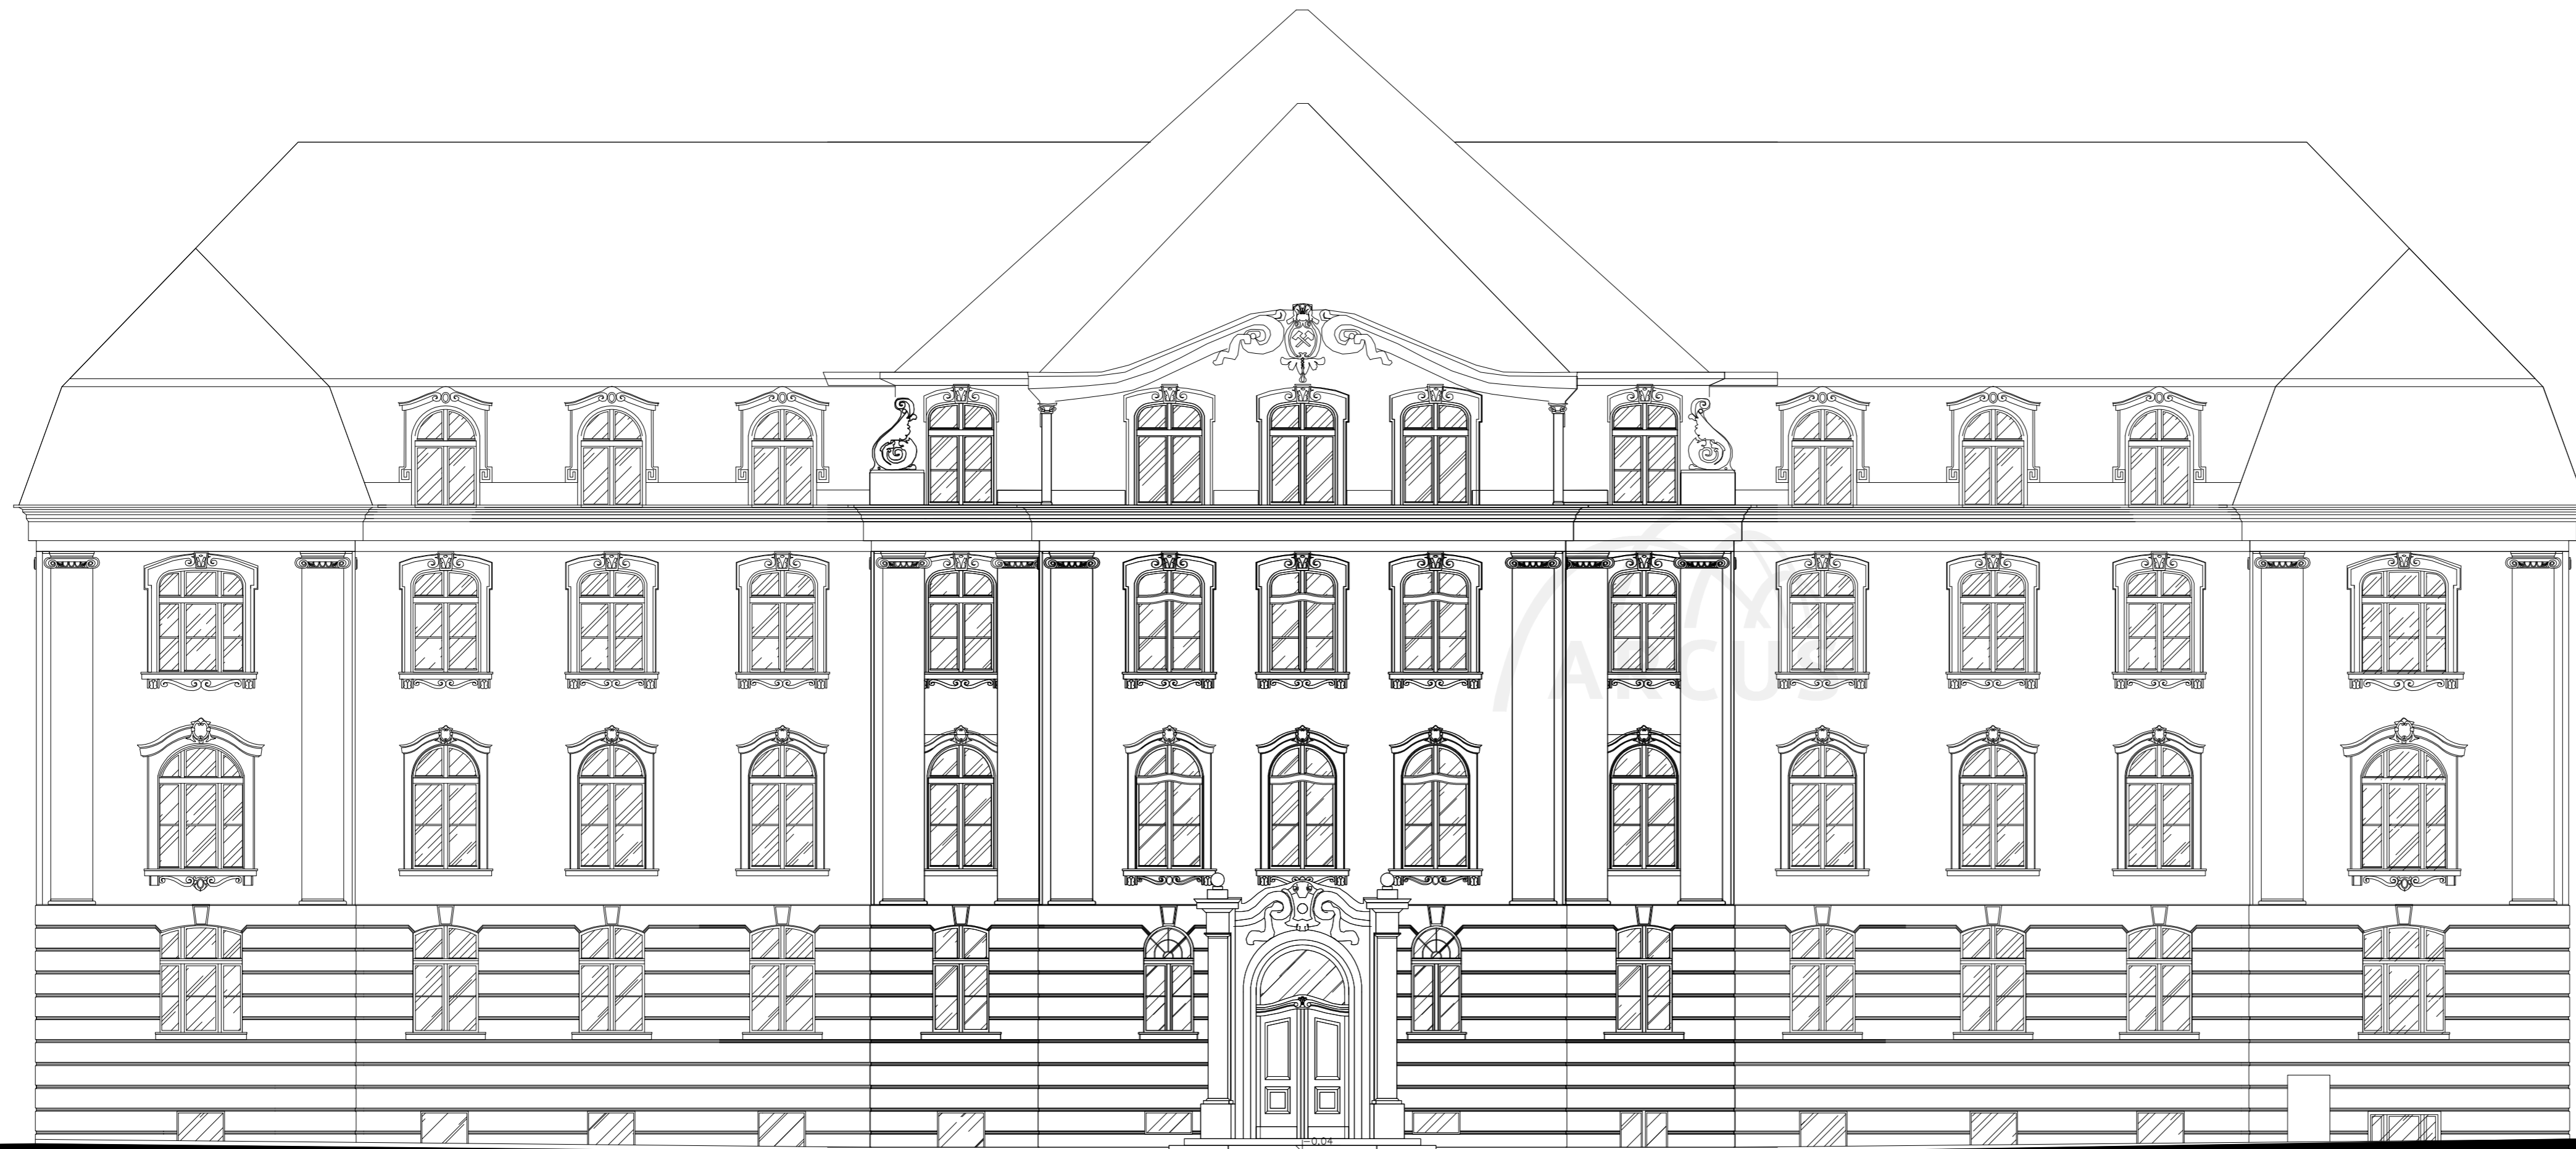



Elevacja północna

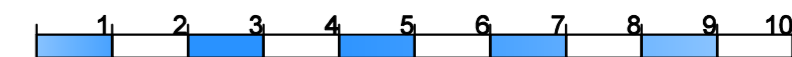

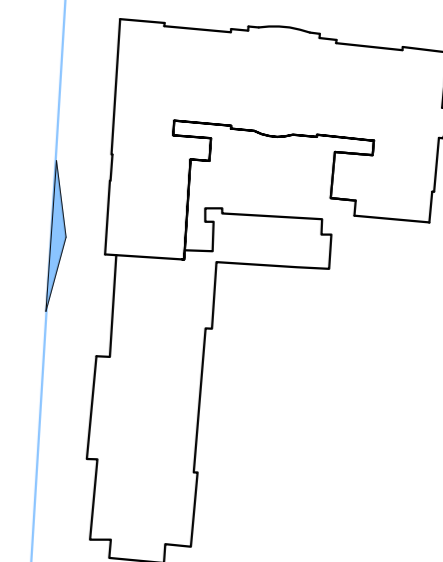


Elewacja zachodnia

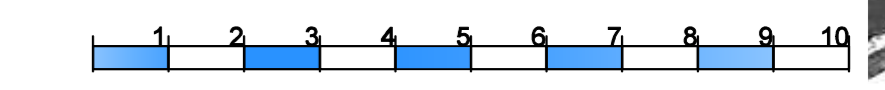

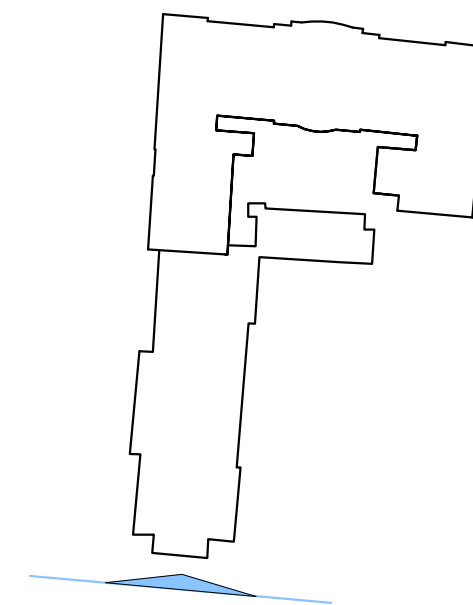

Elewacja południowa

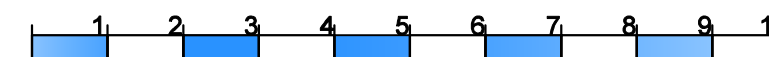

PROGRAM FUNKCJONALNO – UŻYTKOWY
MODERNIZACJA BUDYNKU ZESPOŁU WOJEWÓDZKICH
PRZYCHODNISPECJALISTYCZNYCH W KATOWICACH

